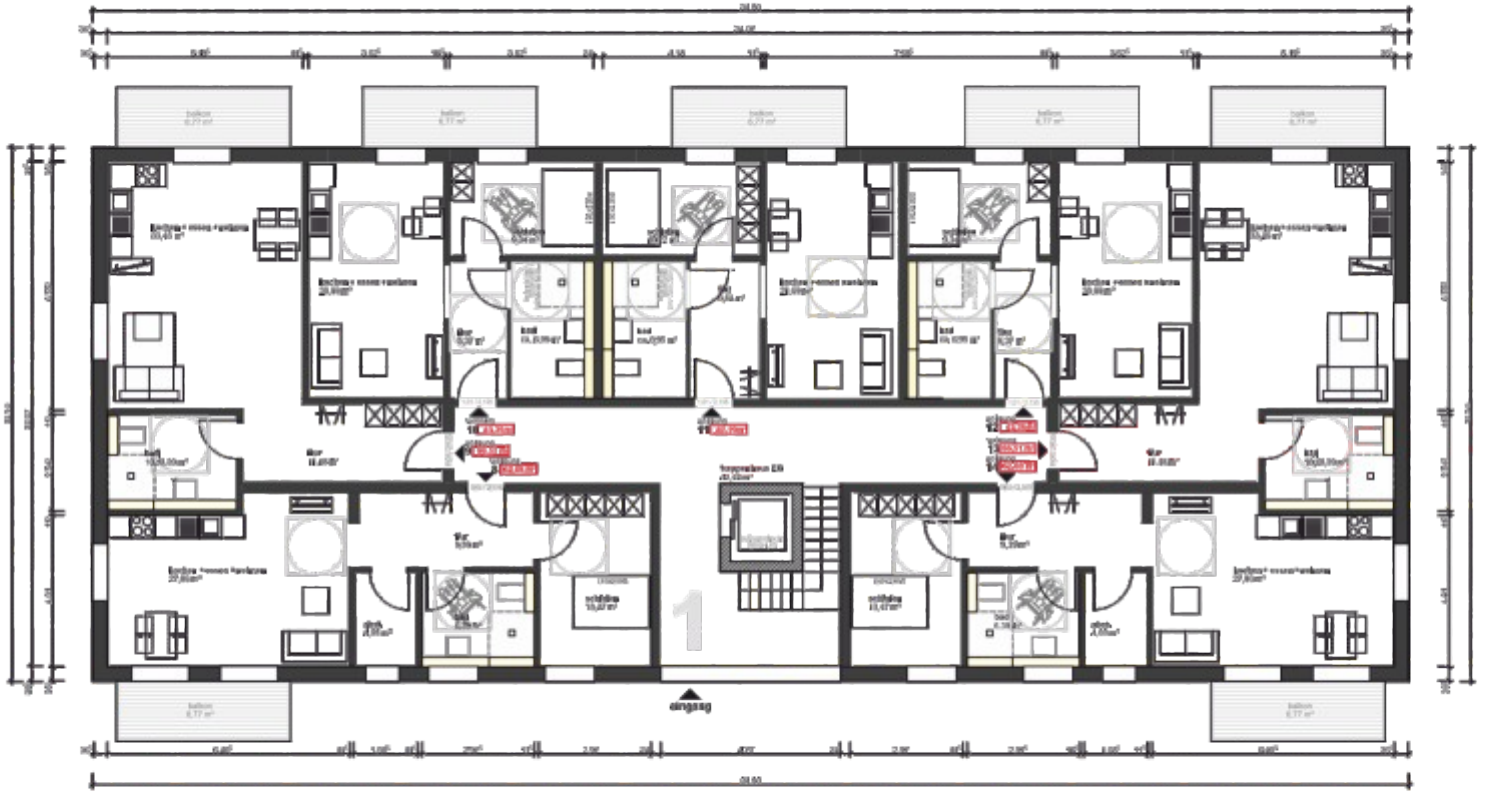
1
eingang